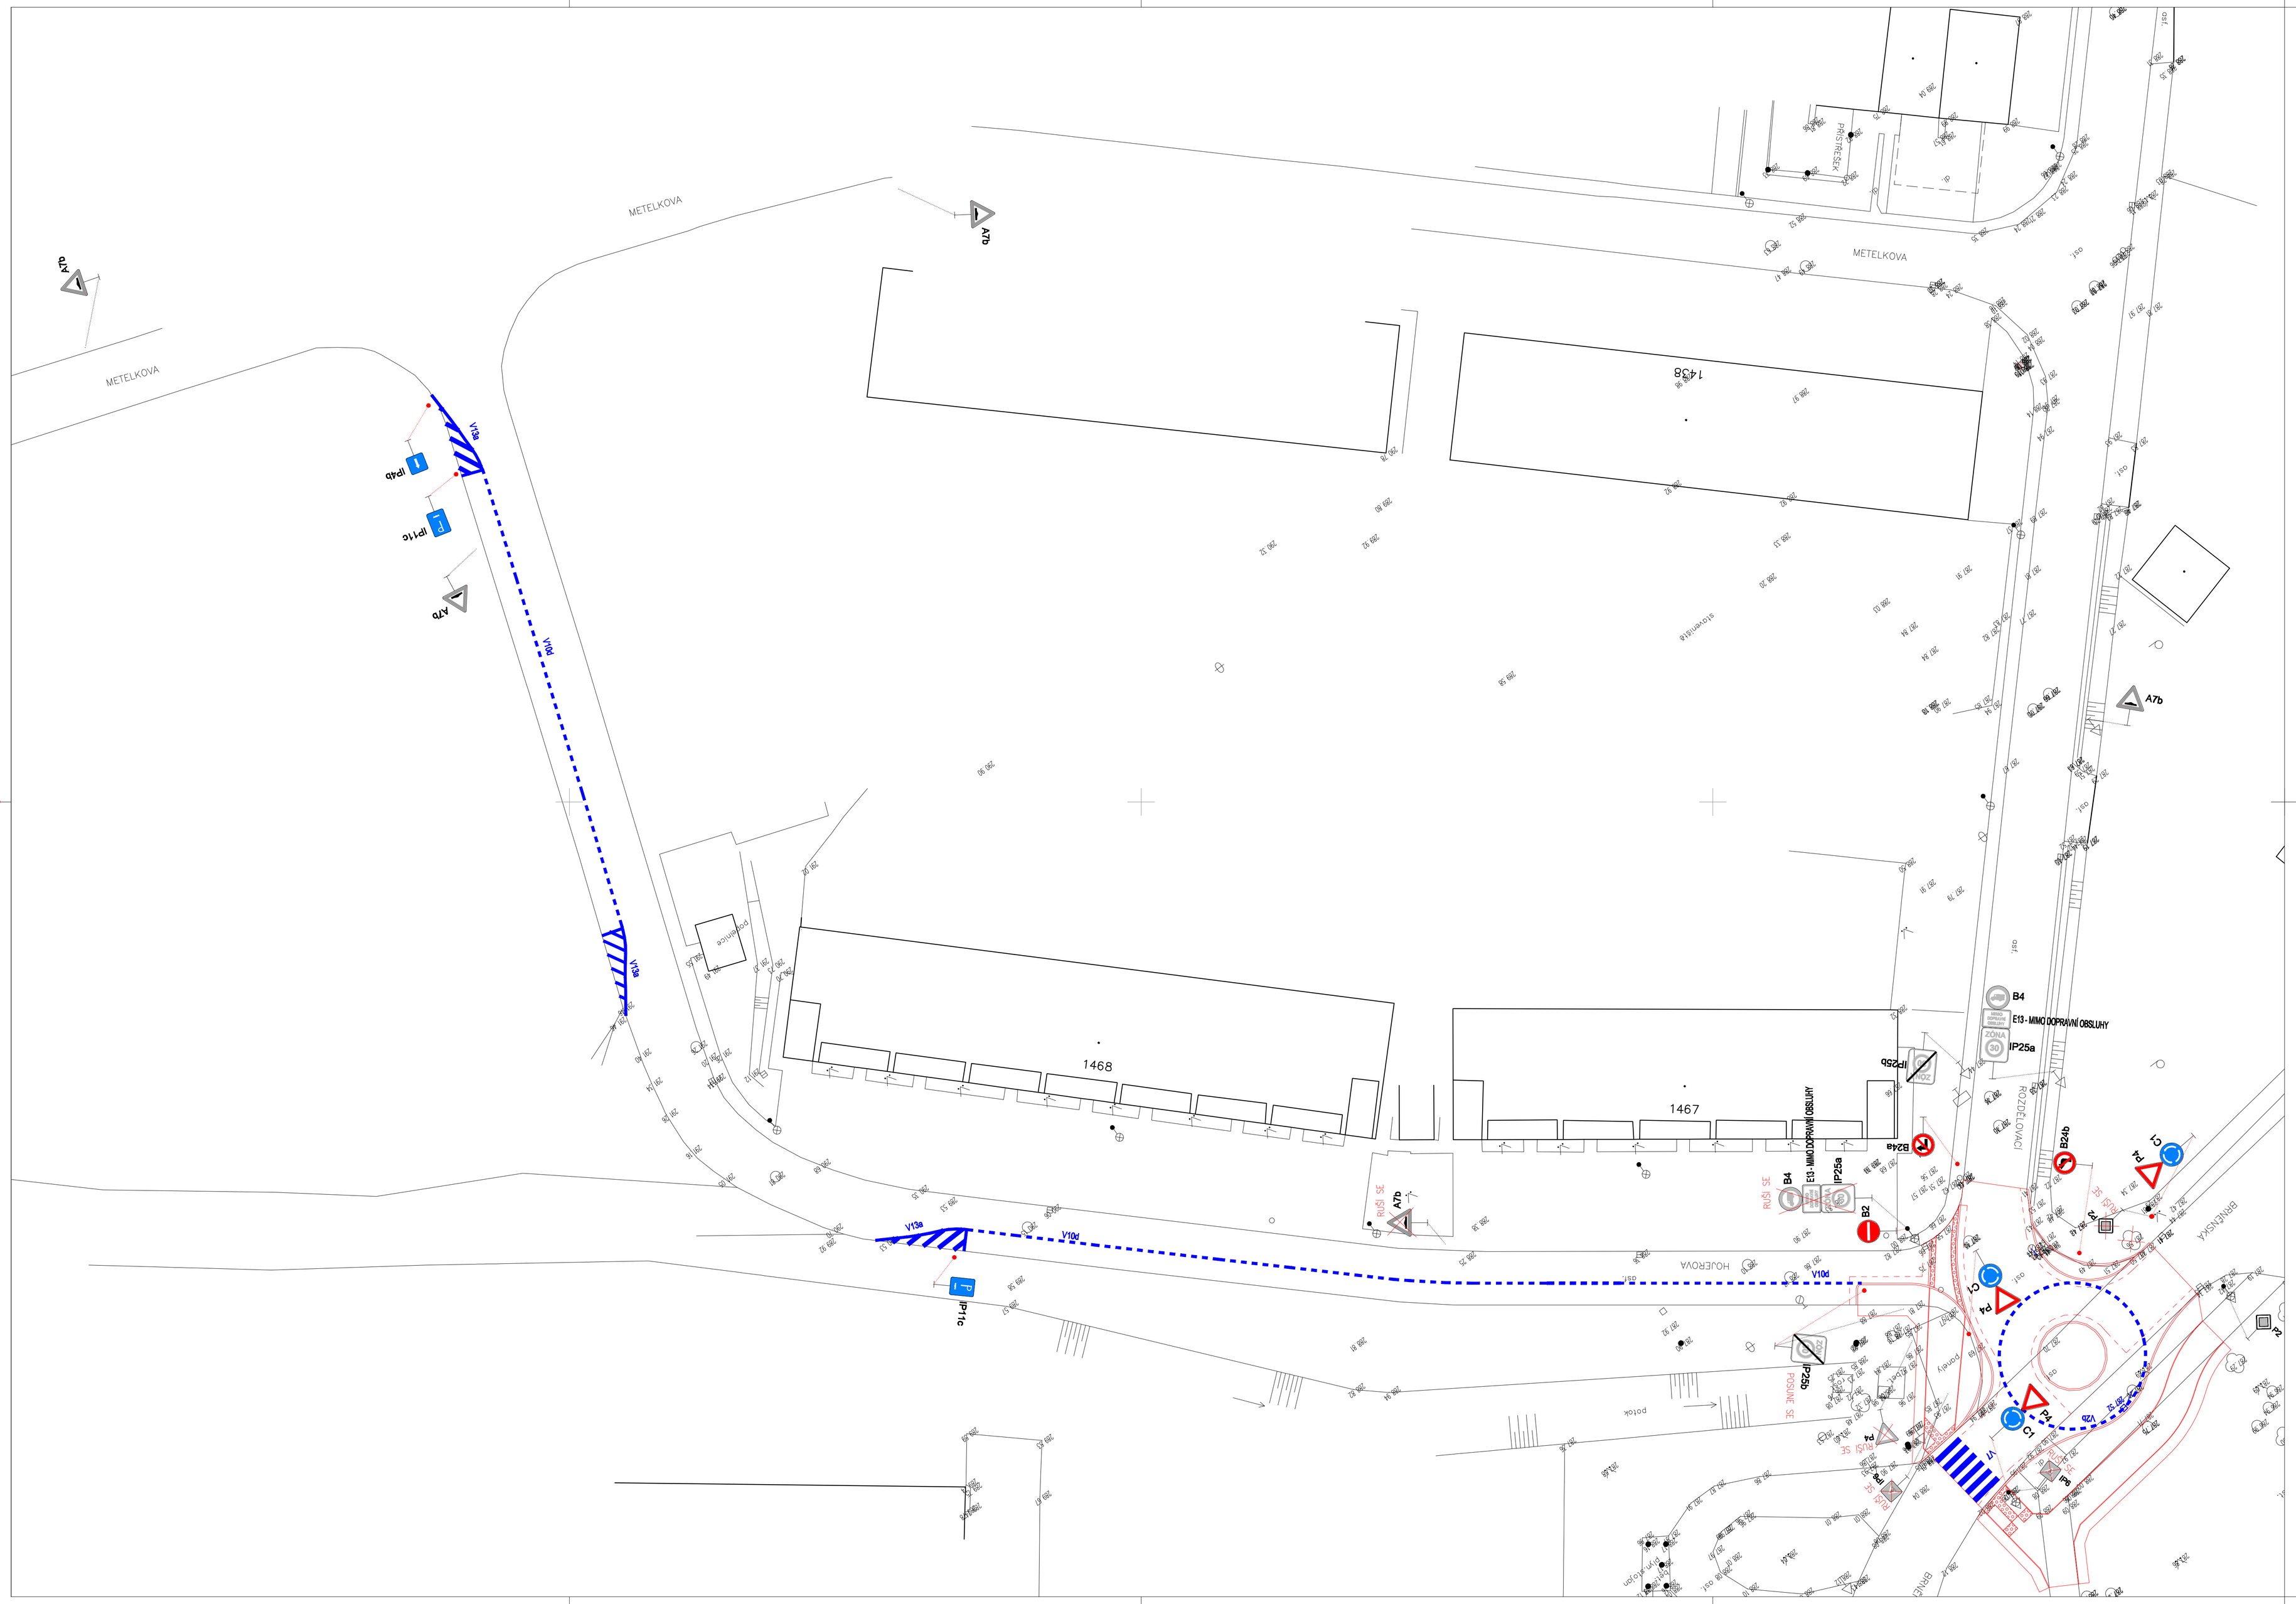

LEGENDA:

- STÁVAJÍCÍ STAV
- NAVRŽENÝ STAV
- VODOROVNÉ DOPRAVNÍ ZNAČENÍ

SOUŘADNICOVÝ SYSTÉM: JTSK
VÝŠKOVÝ SYSTÉM: BPV

INVESTOR:	Město Kuřim Jungmannova 968 664 34 Kuřim IČ: 00291954 Ing. Drago Sukalovský
HLAVNÍ PROJEKTANT:	Vysoké učení technické v Brně Fakulta stavební Ústav pozemních komunikací Veveří 331/95, 602 00 Brno tel.: +420 541 147 342 fax: +420 737 103 345 fax.:+420 541 213 081 mail: martinmely@email.cz
RAZÍTKO:	ING. MARTIN SMĚLÝ ČKAIT - 1004435

NÁZEV STAVBY:

MINIOKRUŽNÍ KŘIŽOVATKA NA ULICÍCH BRNĚNSKÁ x ROZDĚLOVACÍ x HOJEROVA

MĚŘÍTKO:	1:250	KRAJ:	JIHOMORAVSKÝ
DATUM:	SRPEN 2011	OKRES:	BRNO-VENKOV
VYPRACOVAL:	Ing. Petra Illeová	MÍSTO STAVBY:	KUŘIM
VED. PROJEKTANT:	Ing. Martin Smělý	KAT. ÚZEMÍ:	KUŘIM
STUPEŇ:	DSP	ČÍSLO KAT. ÚZEMÍ:	677655

NÁZEV VÝKRESU:

SITUACE DOPRAVNIHO ZNAČENÍ

KÓD	ČÍSLO VÝKRESU	PARÉ
	DSP - C - 004	